

SARRALBE

(Moselle)

HARSKIRCHEN


SCHOPPER

12890

SARRRE - U

MINGEN

VOELLERDINGEN

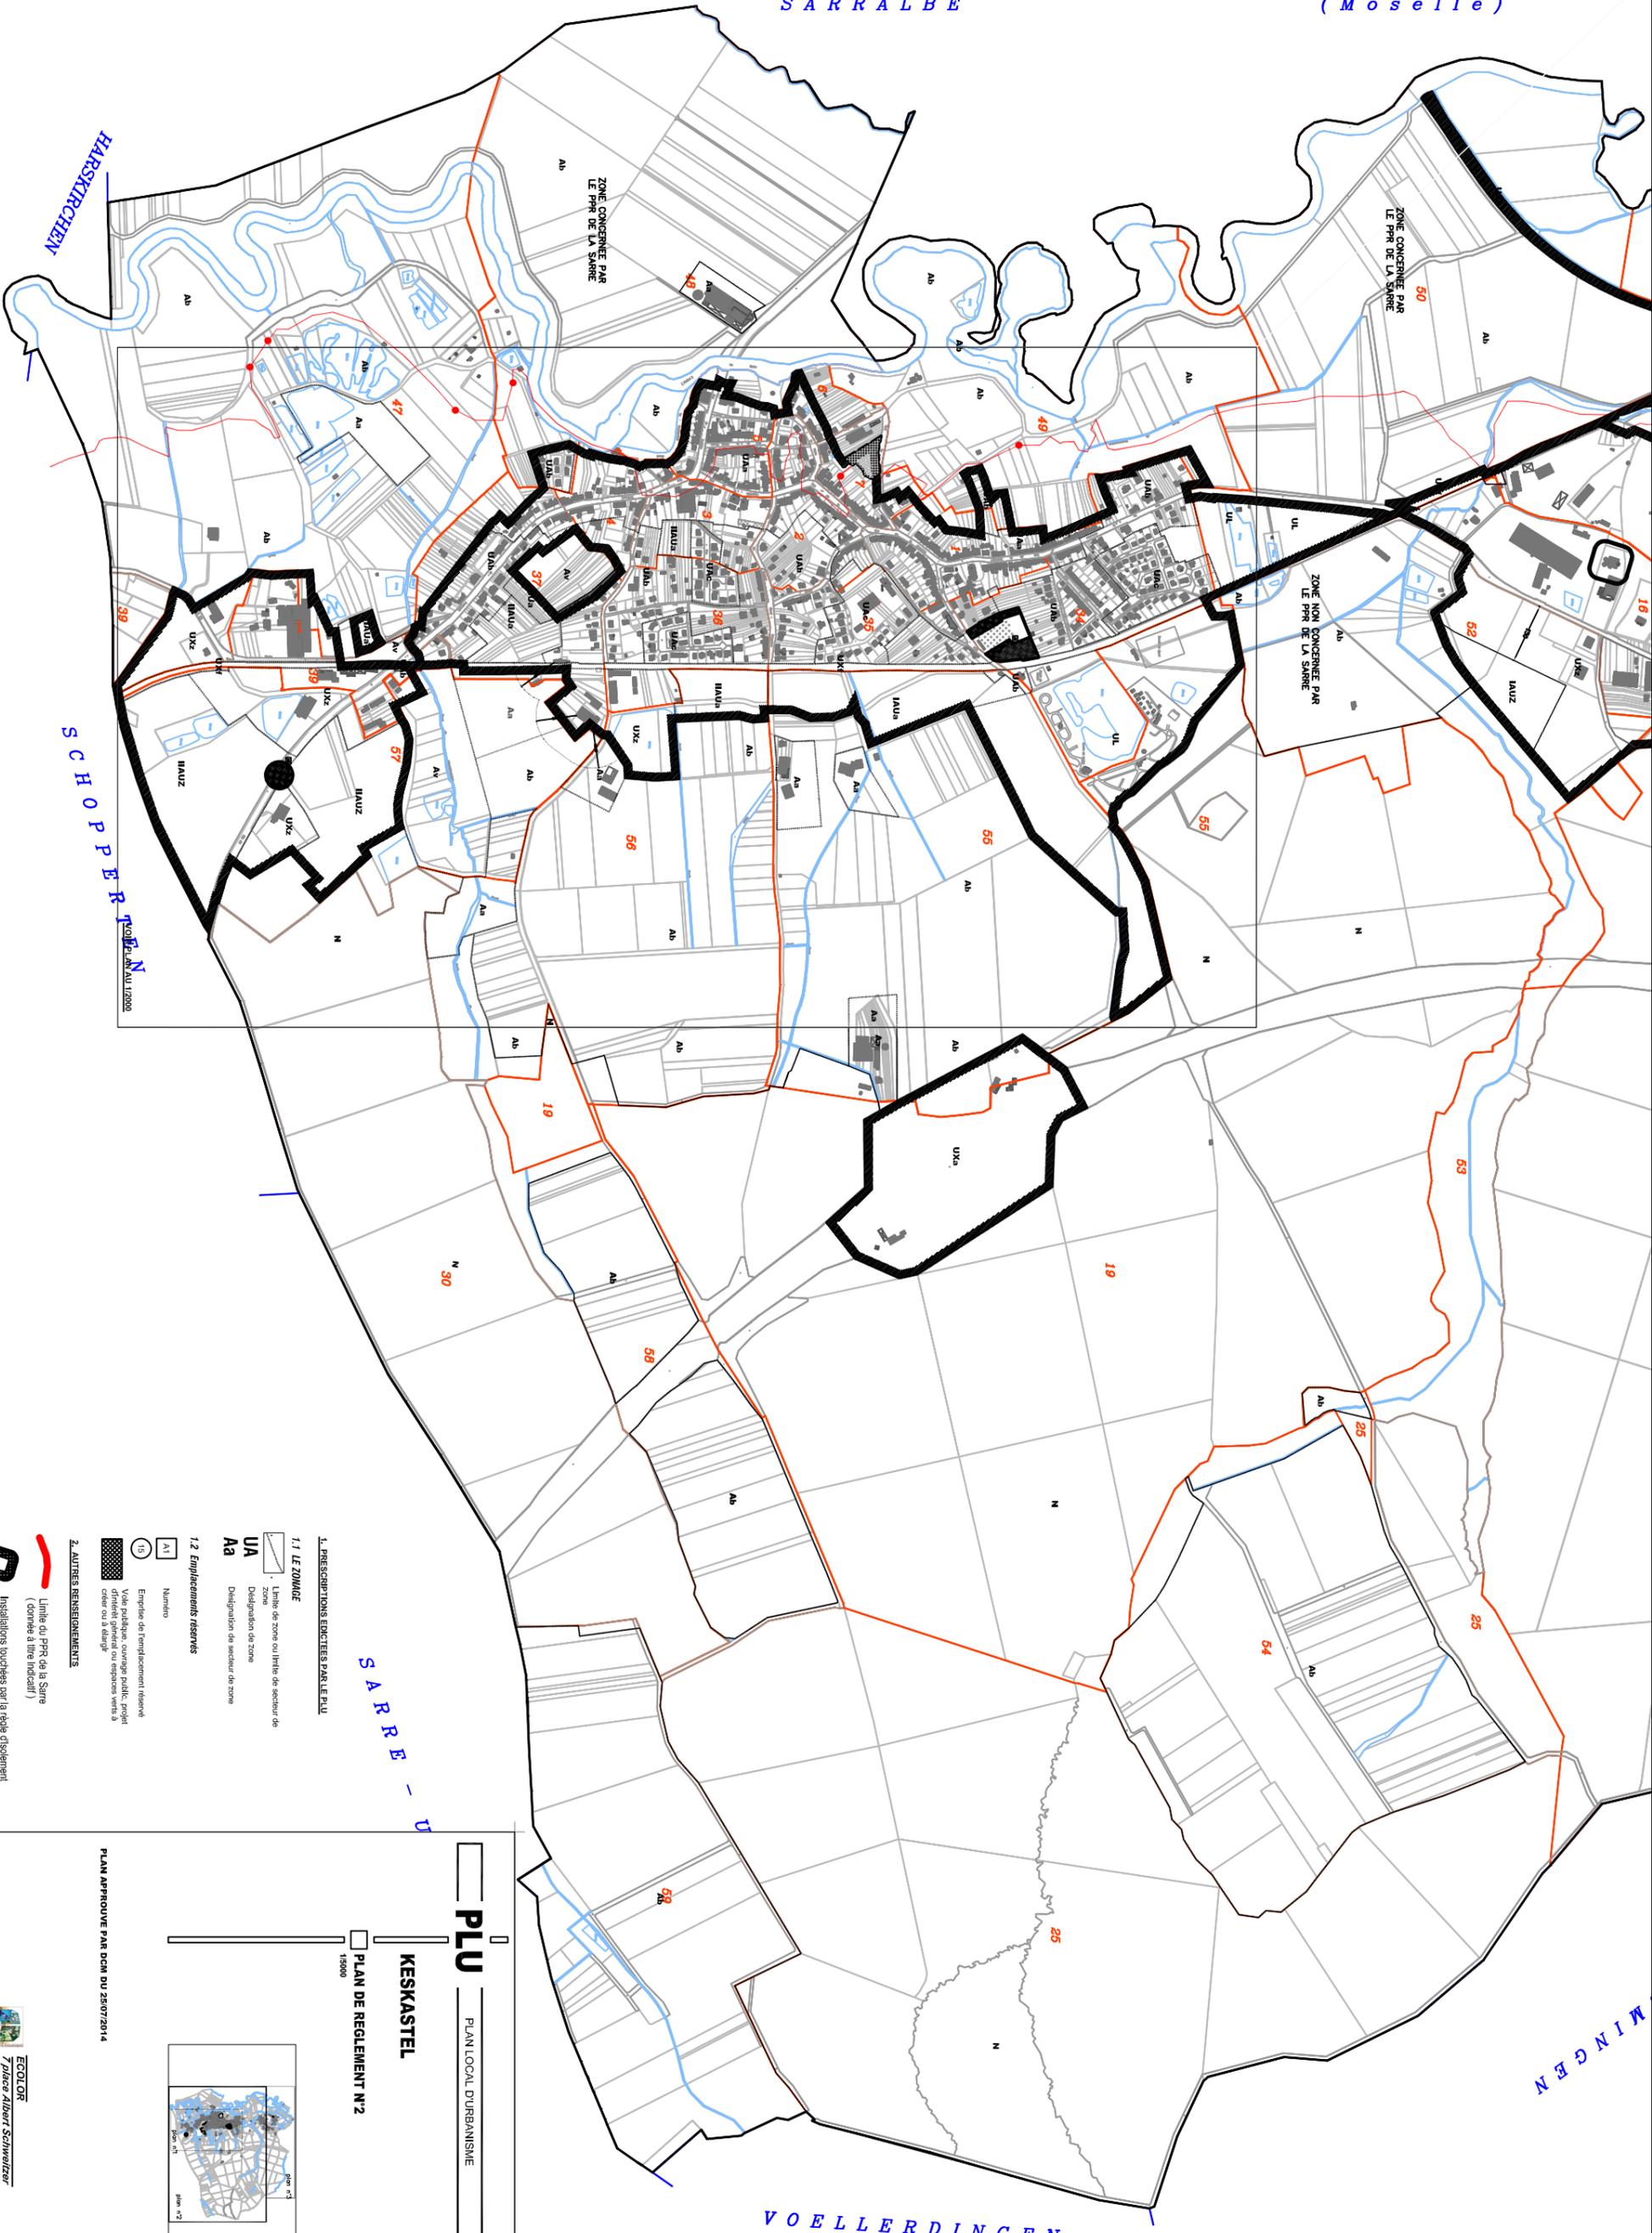

ZONE CONCERNÉE PAR LE PPR DE LA SARRRE

ZONE CONCERNÉE PAR LE PPR DE LA SARRRE

ZONE NON CONCERNÉE PAR LE PPR DE LA SARRRE

- 1. PRESCRIPTIONS ÉDICTÉES PAR LE PLU**
- 1.1 LE ZONAGE**
- UA : Limite de zone ou limite de secteur de zone
  - UAa : Désignation de zone
- 1.2 Emplacements réservés**
- Emplacement réservé
  - Voie publique, ouvrage public, projet d'œuvre ou d'équipement
- 2. AUTRES RENSEIGNEMENTS**
- Limite du PPR de la Sarre (donnée à titre indicatif)
  - Installations touchées par la règle d'isolation de 25 mètres

**PLU** PLAN LOCAL D'URBANISME

**KESKASTEL**

PLAN DE RÈGLEMENT N°2

1:5000

PLAN APPROUVÉ PAR DDM DU 25/07/2014

**ESCOLOR**  
 Fabrice Albert Schmitzer  
 57070 FENELFANGE  
 03 87 03 00 80 - contact@escolor.fr

**JK** CONSULTANT D'AMÉNAGEMENT & ARCHITECTURE  
 41 avenue de la République  
 57000 METZ  
 03 87 03 00 80 - contact@escolor.fr